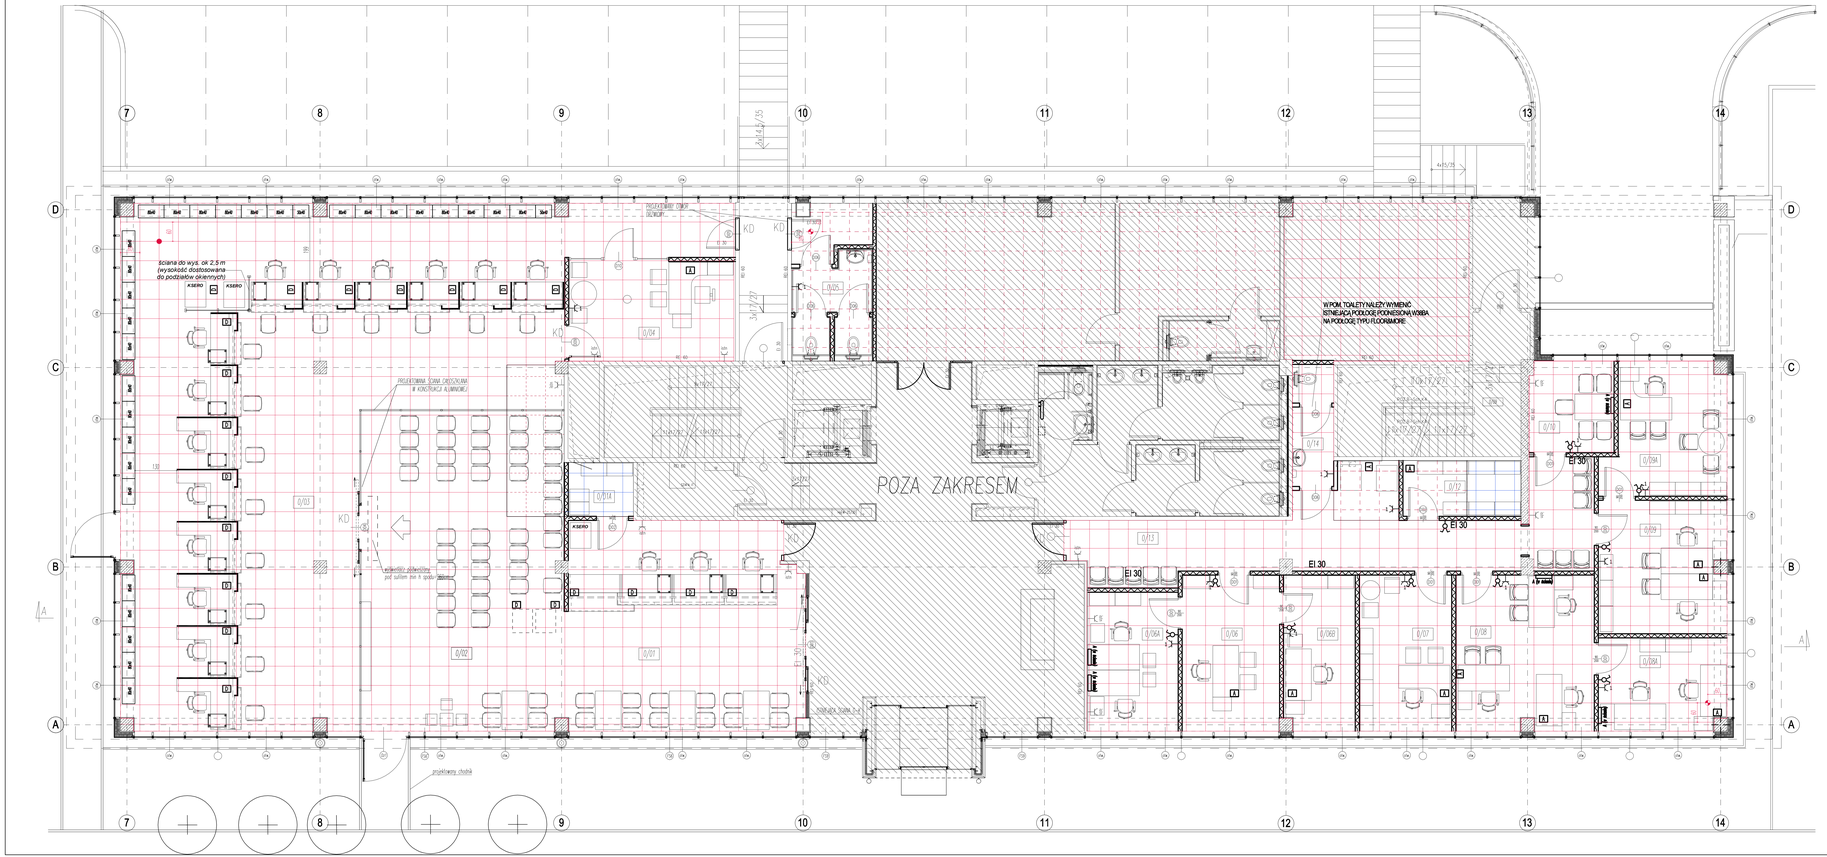

POZIOM 0

LEGENDA:

ŚCIANA GK GR. 12,5CM:
- ŚCIANA O POJEDYNCZEJ KONSTRUKCJI NOŚNEJ C75
- PROFILE SYSTEMOWE MOCOWANE OD DOŁU DO PODŁOGI TECHNICZNEJ, OD GÓRY DO STROPU
- PO OBWODZIE ŚCIANY: SYSTEMOWA TAŚMA USZCZELNIAJĄCA DO IZOLACJI AKUSTYCZNEJ);
- PODWÓJNE OBUSTRONNE POSZYCIE PŁYTĄ GIPS -KARTON. GR.12,5 MM
- MATERIAŁ IZOLACYJNY: WEŁNA MINERALNA;
- IZOLACYJNOŚĆ AKUSTYCZNA: 55 DB

A — ZESTAW GNIAZD WTYKOWYCH:
1x230V OGÓLNE,
3x230V KOMPUTEROWE,
2xR 45 KAT.6

D — ZESTAW GNIAZD WTYKOWYCH:
1x230V OGÓLNE,
3x230V KOMPUTEROWE,
3xR 45 KAT.6

OBSZAR POZA ZAKRESEM OPRACOWANIA

UWAGI

1. WYKONAWCY I PODWYKONAWCY ZOBOWIĄZANI SĄ DO SPRAWDZENIA PROJEKTU, A W SZCZEGÓLNOŚCI WYMIARÓW PRZED PRZYSTĄPIENIEM DO PRAC BUDOWLANYCH.
2. RYSUNEK ROZPATRYWAĆ ŁĄCZNIE Z RYSUNKAMI BRANŻY KONSTRUKCYJNEJ, SANITARNEJ ORAZ ELEKTRYCZNEJ.

ASPA & ZAPA
BIURO ARCHITEKTONICZNE
[illegible]

ZAMAWIAJĄCY: WIELKOPOLSKIE CENTRUM WSPIERANIA INWESTYCJI
61-441 Poznań, ul. 28 Czerwca 1956r. nr 400

OBIEKT: Przebudowa budynku biurowego Segment B, PPTP dla potrzeb WOGiR Urzędu Miasta Poznania. Adres: ul. 28 Czerwca 1956r. nr 404 nr ewid. działek: 10/12, 11/3, 11/4, 11/9, 12/5, 12/6, 12/7, ark.:20, obręb Dębiec

BRANŻA:	ARCHITEKTURA		
FAZA:	PROJEKT BUDOWLANY	UPR. NR:	PODPIS:
PROJEKTOWAŁ:	mgr inż. arch. Wojciech Łukowski	65/Pw/91	
SPRAWDZIŁ:	mgr inż. arch. Zbigniew Pyda	163/85/Pw	
TREŚĆ RYS.:	SEGMENT B POZIOM 0 PODŁOGA PODNIESIONA	DATA: 11.2014	03A_ARANŻACJA
		SKALA: 1:50	
		NR RYS.:	