




ZABUDOWA MEБLOWA DLA ANEKSU KUCHENNEG -
NA POZIOMACH OD 0 DO +4

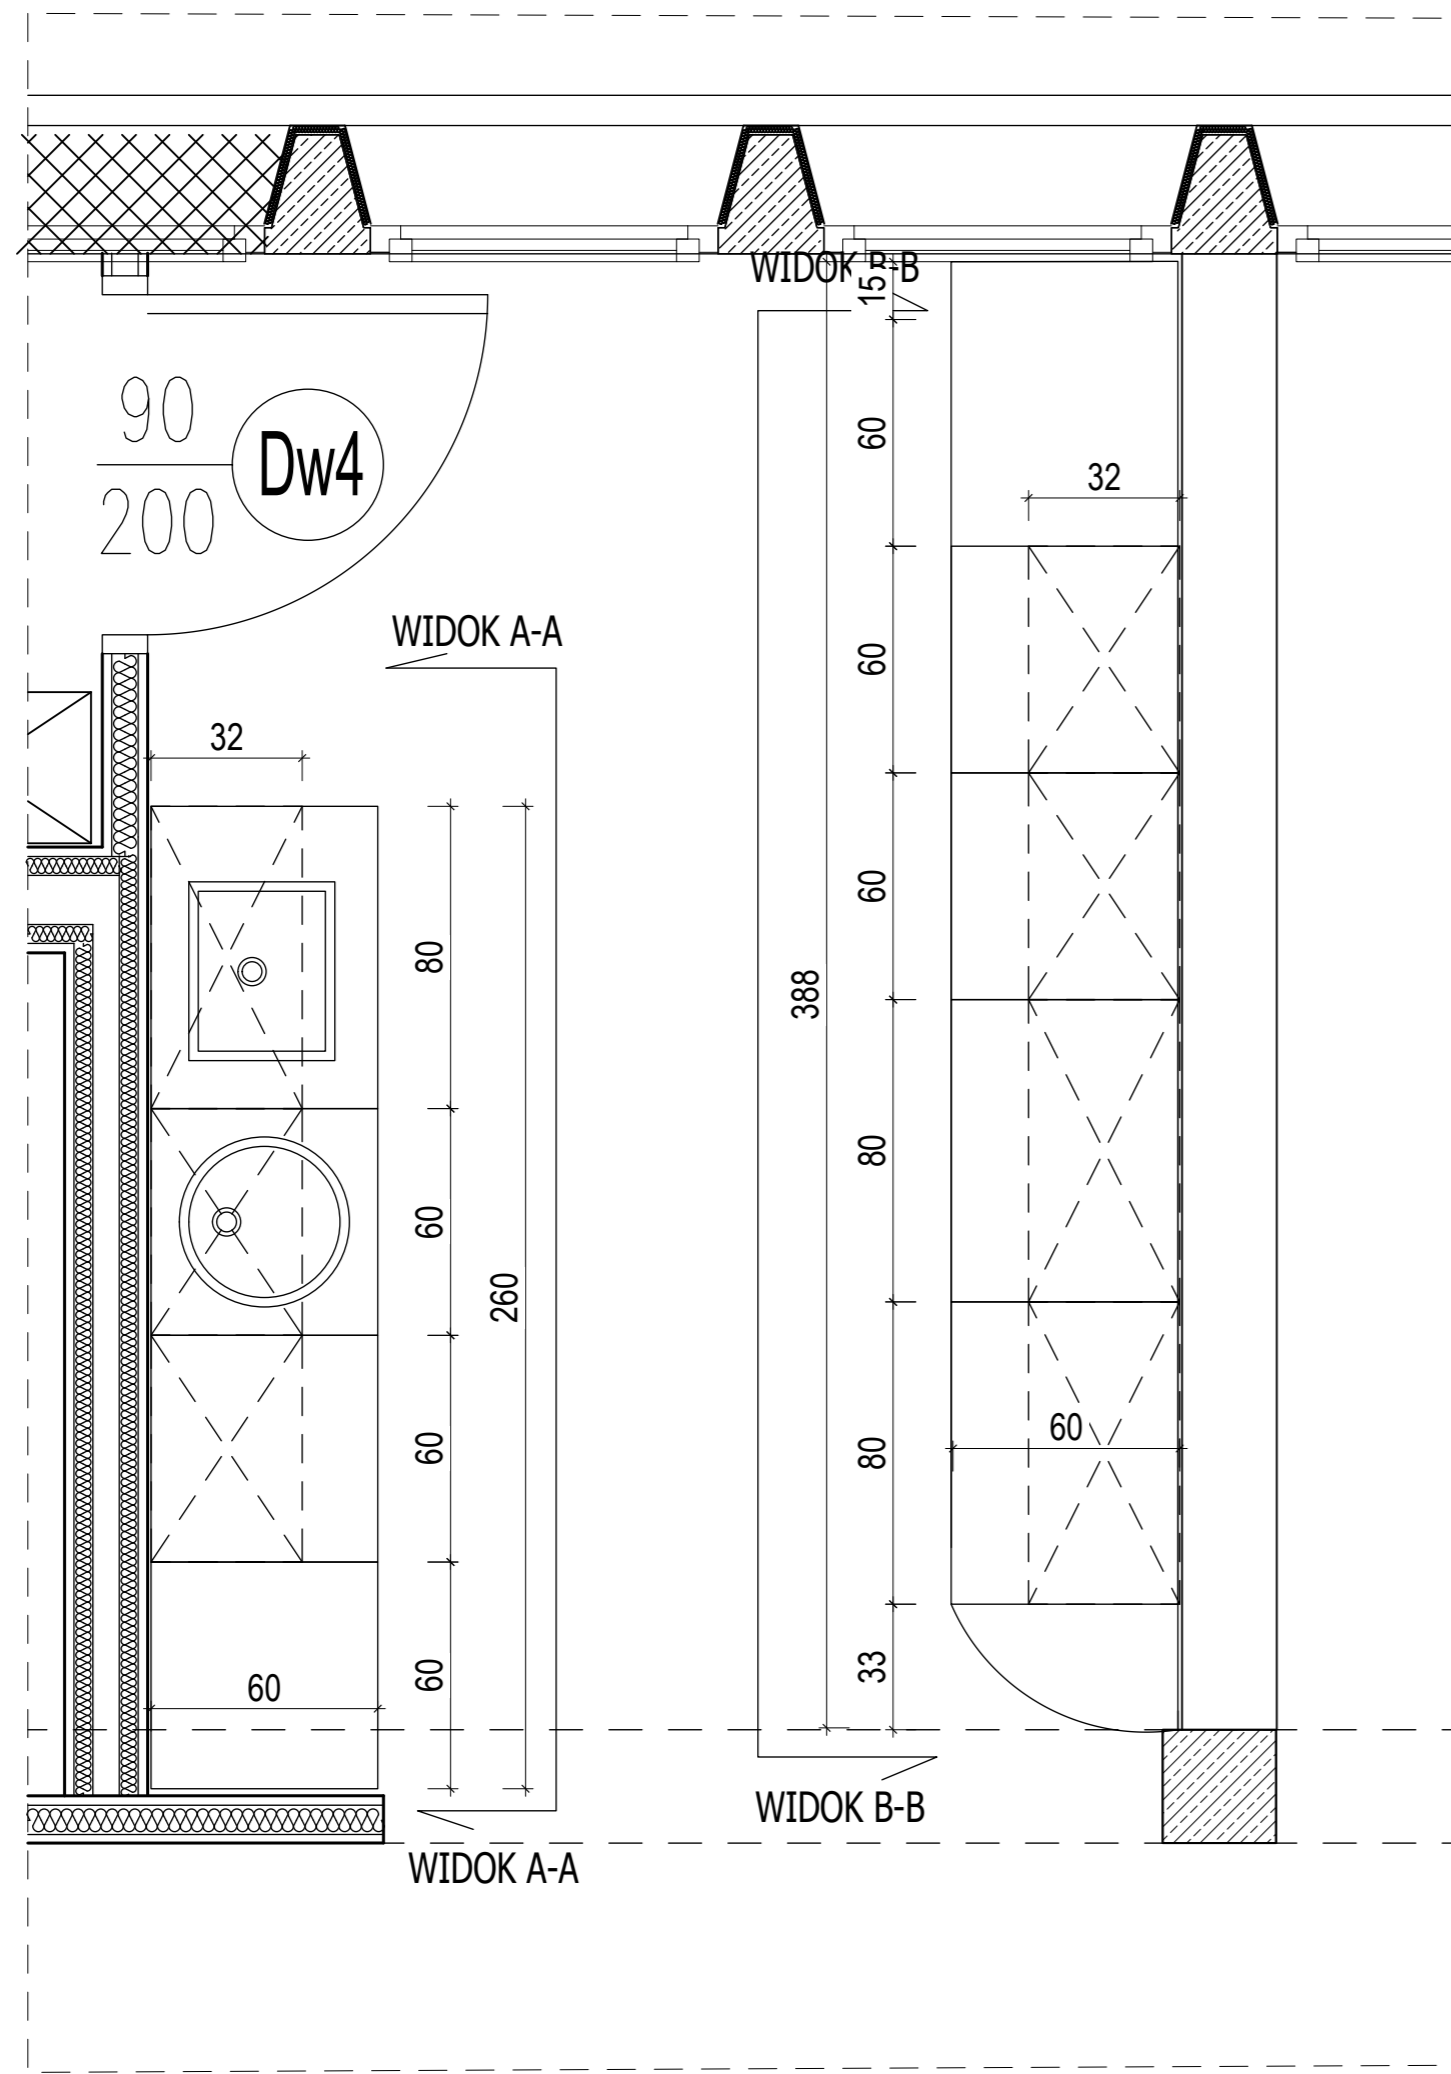

ZABUDOWA MEБLOWA DLA ANEKSU KUCHENNEG -
NA POZIOMACH OD 0 DO +4

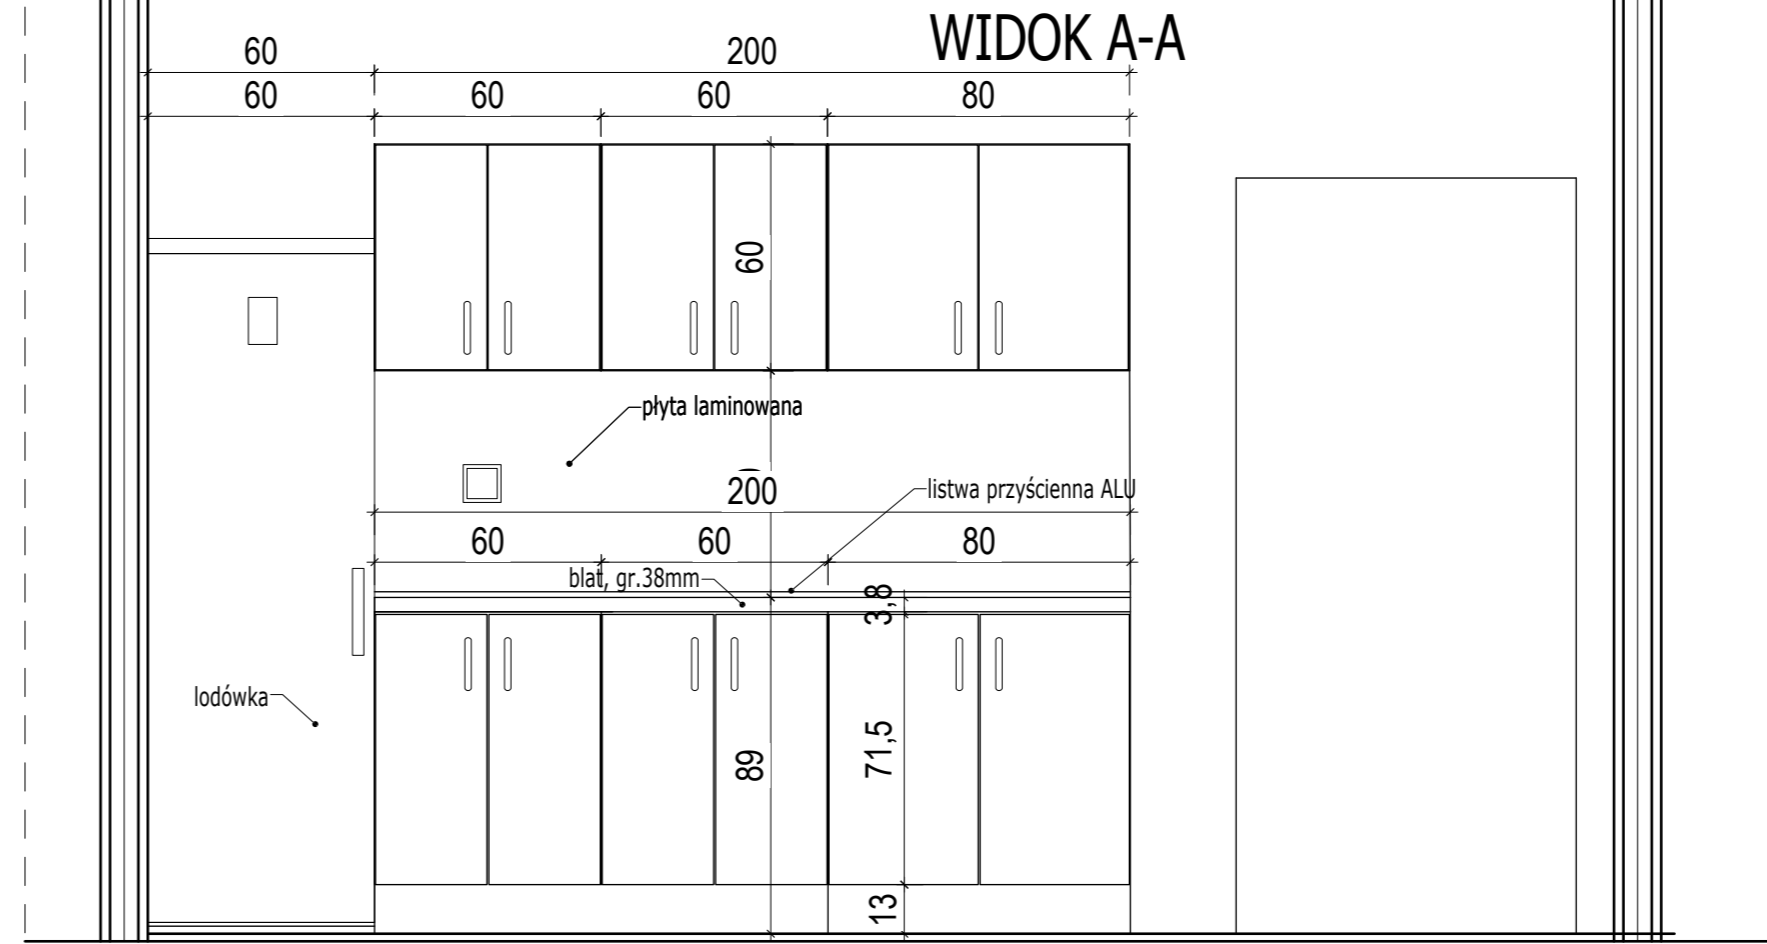

ZABUDOWA MEБLOWA DLA ANEKSU KUCHENNEG -
NA POZIOMACH OD 0 DO +4

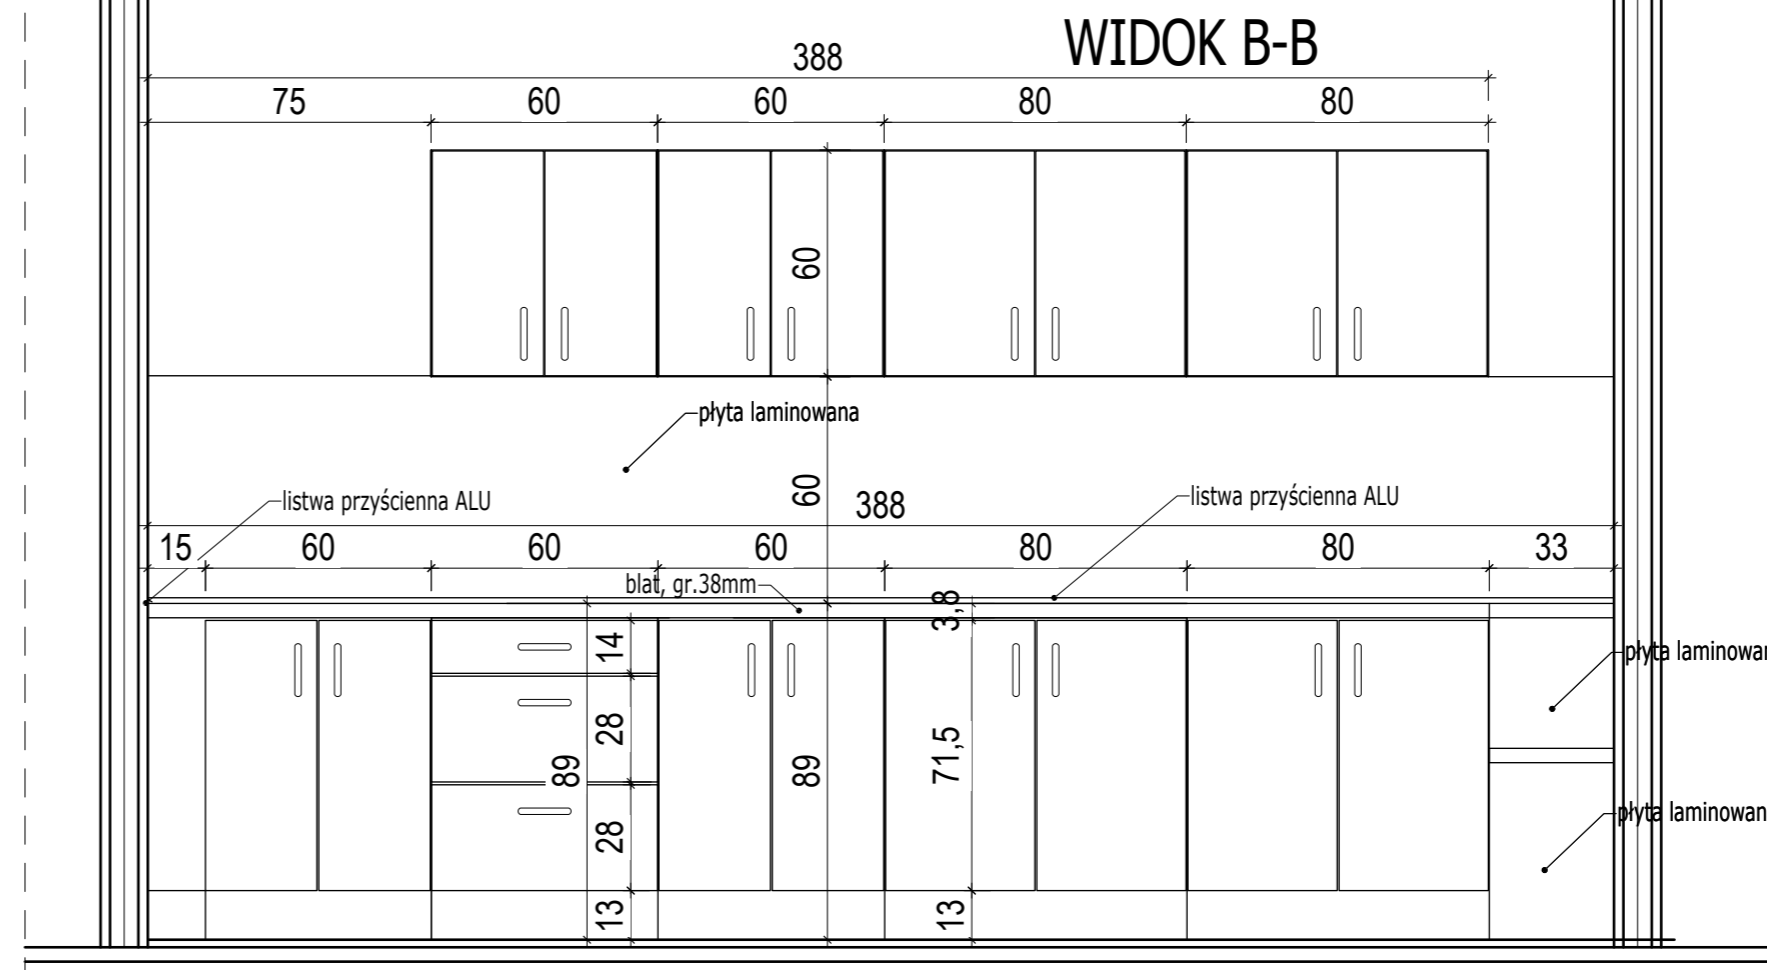

LEGENDA:

- Fronty i korpusy mebli - płyta laminowana Egger W 974,
- Każda z szafek wiszących i stojących dzielona półką w połowie wysokości szafki.
- Błat - D495 PE, gr. 38mm,
- Ściana - płyta laminowana, kolor 2101,
- Listwy przyblatowe ALU,
- Lodówka jednodrzwiowa - AMICA FC3616.3DFX
- Przepływowy ogrzewacz wody - Siemens DE 04101
- Zlewozmywak jednokomorowy wpuszczany - Fleo, ze stojącą wylewką 1-uchwyтовую, chromowaną,

POZNAŃSKI PARK TECHNOLOGICZNO - PRZEMYSŁOWY UL. 28 CZERWCA 1956R, NR 400 61-411 POZNAŃ DZ. NR 10/12, 11/3, 11/4, 11/9, 12/5, 12/6, 12/7, ARK.20, OBR. DĘBIEC	A3
WIELKOPOLSKIE CENTRUM WSPERANIA INWESTYCJI UL. 28 CZERWCA 1956R, NR 404 61-441 POZNAŃ	
PROJEKT WYKONAWCZY	LISTOPAD 2016
ARCHITEKTURA	1/20
ZABUDOWA MEБLOWA - ANEKSY KUCENNE POMIESZCZENIA NA POZIOMACH OD 0 DO +4	