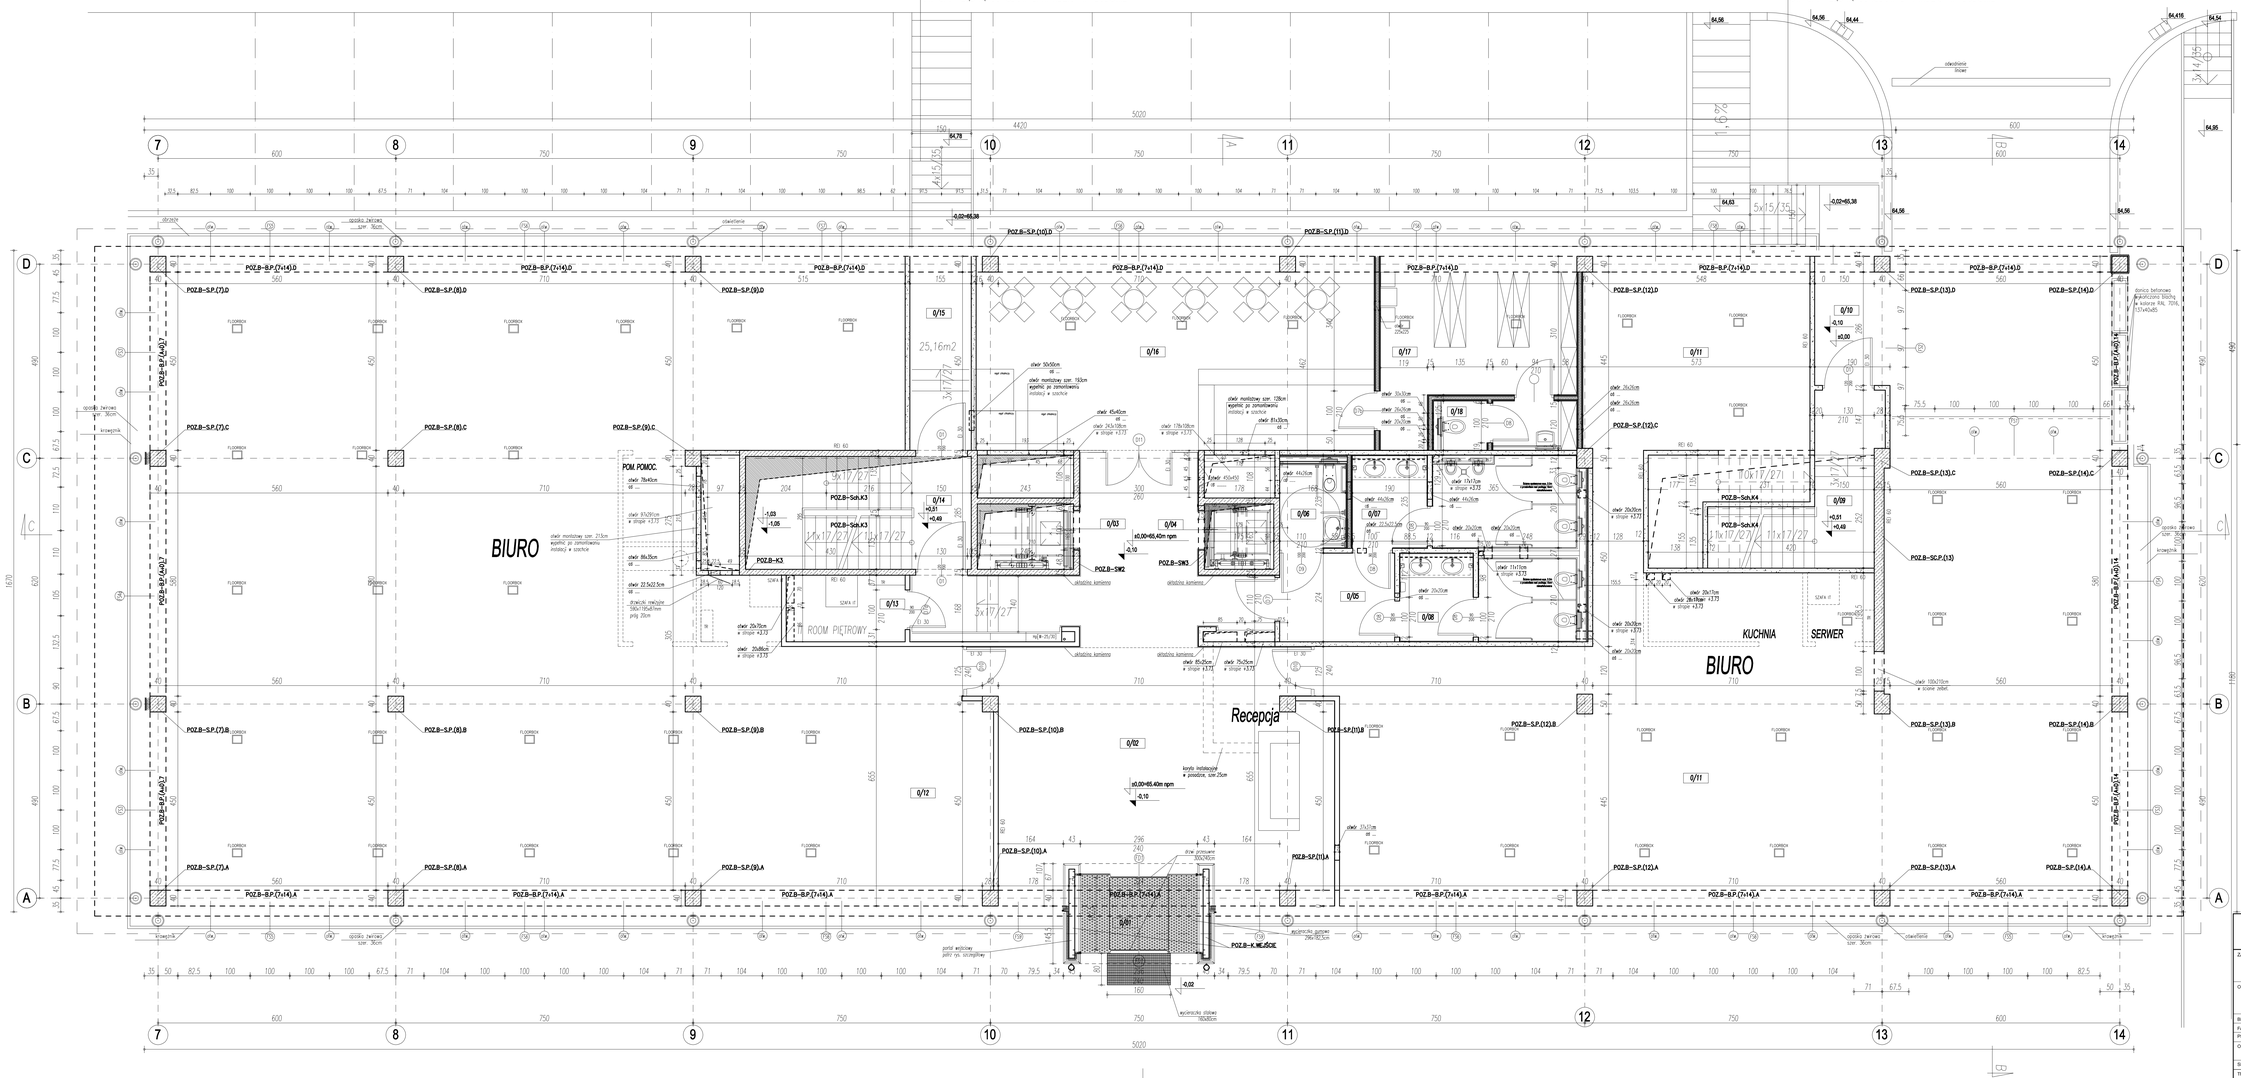
OKŁADZINA SCHODÓW:
PŁYTY SCHODOWE LASTRIKOWE, NP. FIRMY DASAG
GR. 4CM
UWAGA. RZĘDNĄ SCHODÓW SPRAWDZIĆ NA BUDOWIE
OKŁADZINA SCHODÓW:
PŁYTY SCHODOWE LASTRIKOWE, NP. FIRMY DASAG
GR. 4CM
UWAGA. RZĘDNĄ SCHODÓW SPRAWDZIĆ NA BUDOWIE
BIURO
ROOM PIĘTROWY
Recepcja
KUCHNIA
SERWER
BIURO
POM. POMOC.
25,16m2
-0,02=66,38
64,78
64,56
64,44
64,63
64,54
64,416
64,95
64,56
64,56
64,56