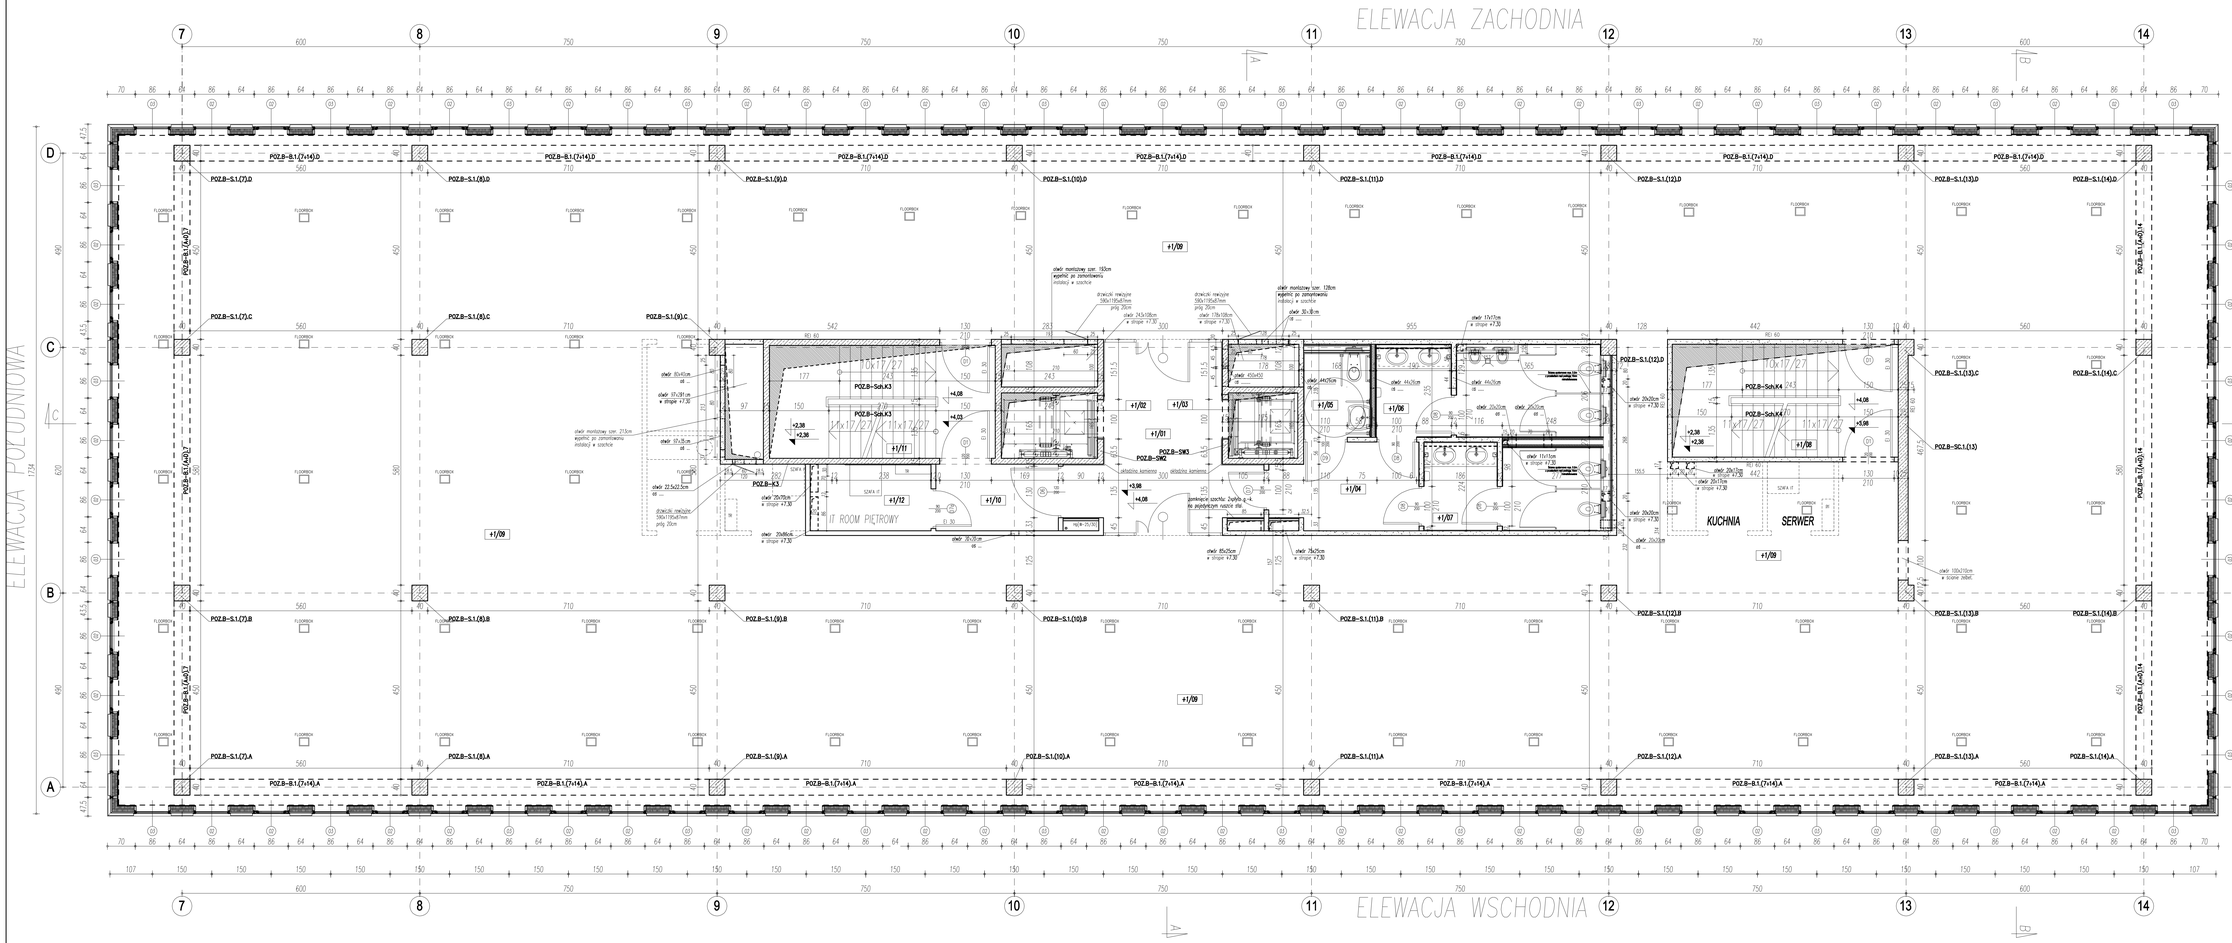

NR	NAZWA POMIESZCZENIA	POWIERZCHNIA	POM.
+1/101	HALL WEJŚCIOWY	POD.OKŁADZINOWA	11,55
+1/102	SCHR. WINDOWY 1/2	POD. PRZYMYSŁOWA	4,01
+1/103	SCHR. WINDOWY 1/2	POD. PRZYMYSŁOWA	2,89
+1/104	KORYTARZ	PŁYTKI CERAMICZNE	7,65
+1/105	W.C. NIEPEŁNOSPRAW.	PŁYTKI CERAMICZNE	3,55
+1/106	W.C. MĘSKI	PŁYTKI CERAMICZNE	12,45
+1/107	W.C. DAMSKI	PŁYTKI CERAMICZNE	9,10
+1/108	KLATKA SCHODOWA K - 3	PŁYTKI CERAMICZNE	16,24
+1/109	POMIESZCZENIA TECHNICZNE	POSADZKA PRZEMYSŁOWA	705,20
+1/110	KORYTARZ	PŁYTKI CERAMICZNE	5,20
+1/111	KLATKA SCHODOWA K-1	PŁYTKI CERAMICZNE	16,24
+1/112	PTOK IT (SERWER)	ANTYSTATYCZNE	5,63
	RAZEM		865,50

Uwaga. W przestrzeniach dedykowanych serwerownią nie należy wykonywać sufitu podwieszanego

ASPA & ZAPA
BIURO ARCHITEKTONICZNE
61-775 POZNAŃ PRZEMYSŁOWO 32 A TEL. 061 862 64 64 FAX 061 862 64 77

ZAMAWIAJĄCY: **WIELKOPOLSKIE CENTRUM WSPIERANIA INWESTYCJI 61-894 Poznań, ul. Niestronnych 1/22**

OBIEKT: **POZNAŃSKI PARK TECHNOLOGICZNO - PRZEMYSŁOWY POZNAŃ 28. CZERWCA 1956 r.**

BRANŻA:	ARCHITEKTURA		
FAZA:	PROJEKT WYKONAWCZY	UPR. NR	PODPIS
PROJEKTOWAŁ:	mgr inż. arch. Wojciech Lelonek	66/Pw/91	
OPRACOWAŁ:	tech. bud. Wojciech Pawlak		
	mgr inż. arch. Aleksandra Marcola		
SPRAWDZIŁ:	mgr inż. arch. Zbigniew Pyrda	163/65/Pw	

TREŚĆ RYS.: **SEGMENT B POZIOM +1**

DATA: 10.2012
SKALA: 1:50
NR RYS.: **4A**
WYDANIE 2