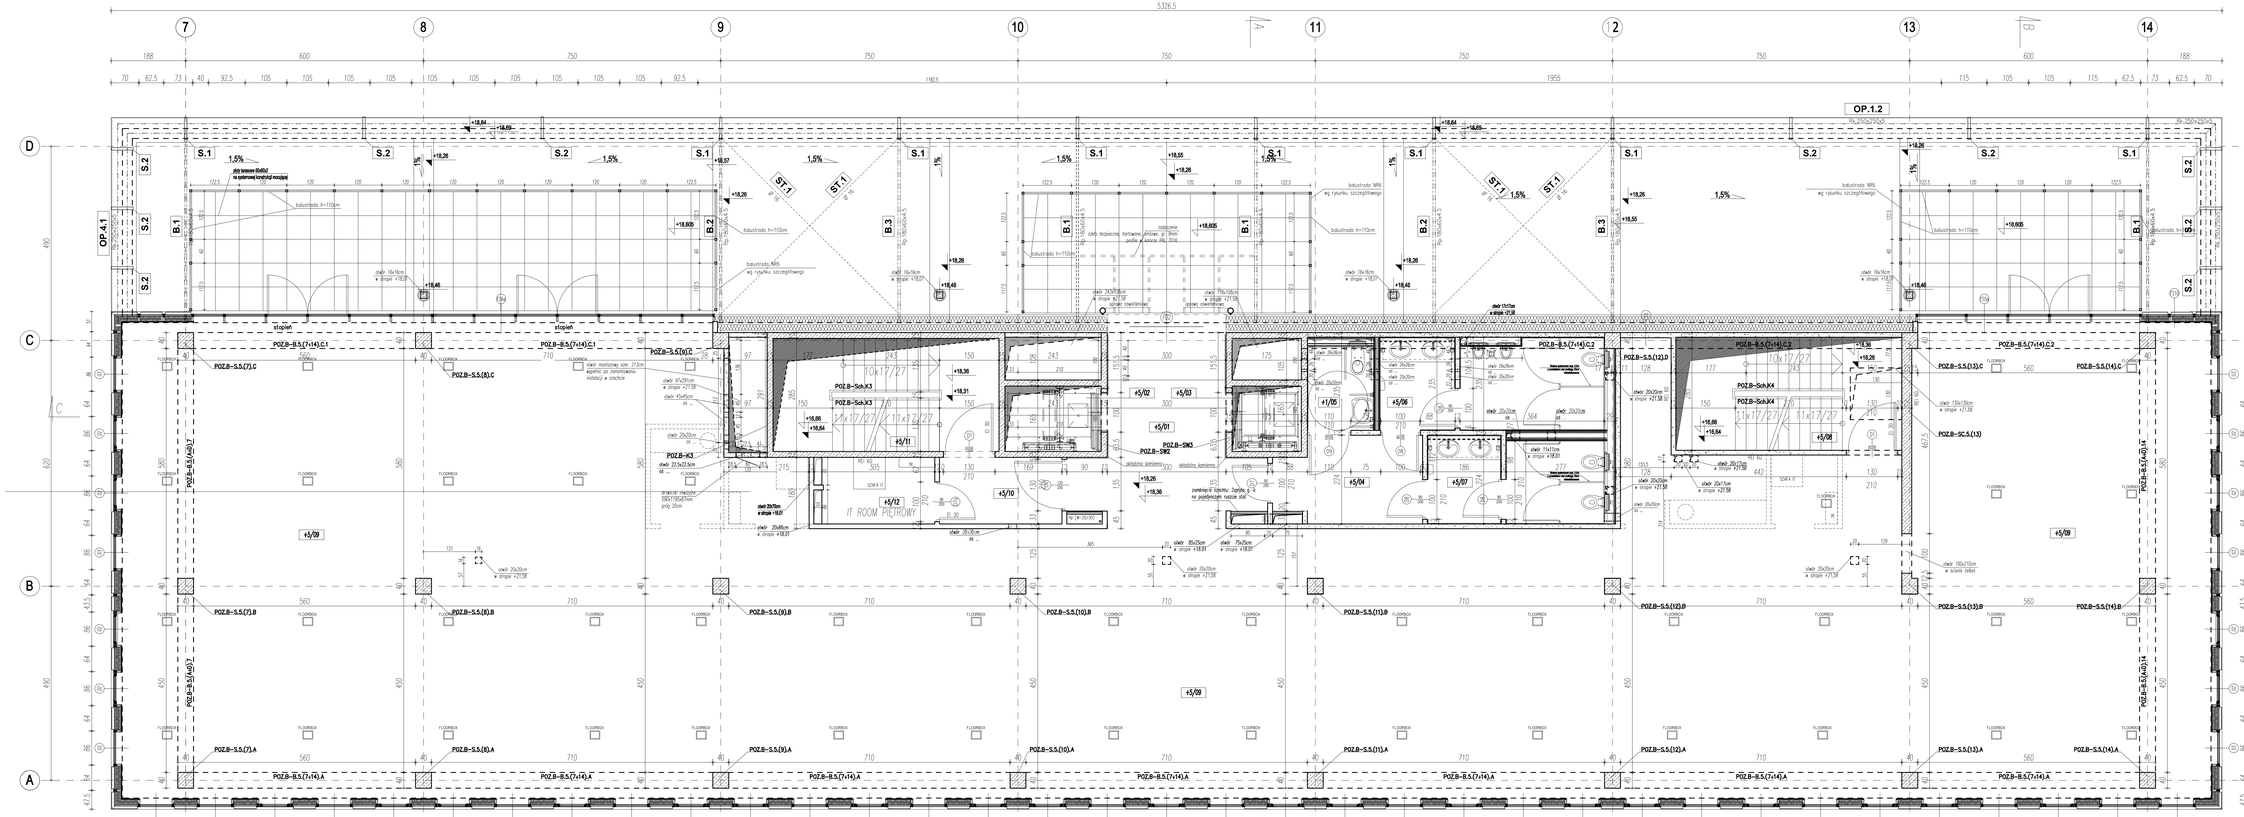
OP.1.2
OP.4.1
IT ROOM PIĘTROWY
+5/01
+5/02
+5/03
+5/04
+5/05
+5/06
+5/07
+5/08
+5/09
+5/10
+5/11
+5/12
+1/05
POZ.B–SC.5.(13)
POZ.B–Sch.K3
POZ.B–Sch.K4
POZ.B–SW2
POZ.B–SW3
POZ.B–S.5.(7).A
POZ.B–S.5.(8).A
POZ.B–S.5.(9).A
POZ.B–S.5.(10).A
POZ.B–S.5.(11).A
POZ.B–S.5.(12).A
POZ.B–S.5.(13).A
POZ.B–S.5.(14).A
POZ.B–S.5.(7).B
POZ.B–S.5.(8).B
POZ.B–S.5.(9).B
POZ.B–S.5.(10).B
POZ.B–S.5.(11).B
POZ.B–S.5.(12).B
POZ.B–S.5.(13).B
POZ.B–S.5.(14).B
POZ.B–S.5.(7).C
POZ.B–S.5.(8).C
POZ.B–S.5.(12).C
POZ.B–S.5.(13).C
POZ.B–S.5.(14).C
POZ.B–B.5.(7+14).A
POZ.B–B.5.(7+14).B
POZ.B–B.5.(7+14).C1
POZ.B–B.5.(7+14).C2
POZ.B–S.5.(7).C1
POZ.B–S.5.(7).C2
POZ.B–S.5.(14).C1
POZ.B–S.5.(14).C2
balustrada h=1100cm
balustrada NR6 wg rysunku szczegółowego
ściana szklana bezpieczne, hartowane, laminowane, gr. 8mm, profile aluminiowe, biel, RAL 9016
zadaszenie wejścia
zamknięcie łączenia z płaszczyzną ściany
zamknięcie łączenia na pojedynczym nacinie stal.
ściana montażowa szer. 213cm wypełnić po zamontowaniu instalacji w szachcie
ściana montażowa 595x1195x83mm płyty 20cm
ściana montażowa 595x1195x83mm płyty 20cm
ściana montażowa 595x1195x83mm płyty 20cm